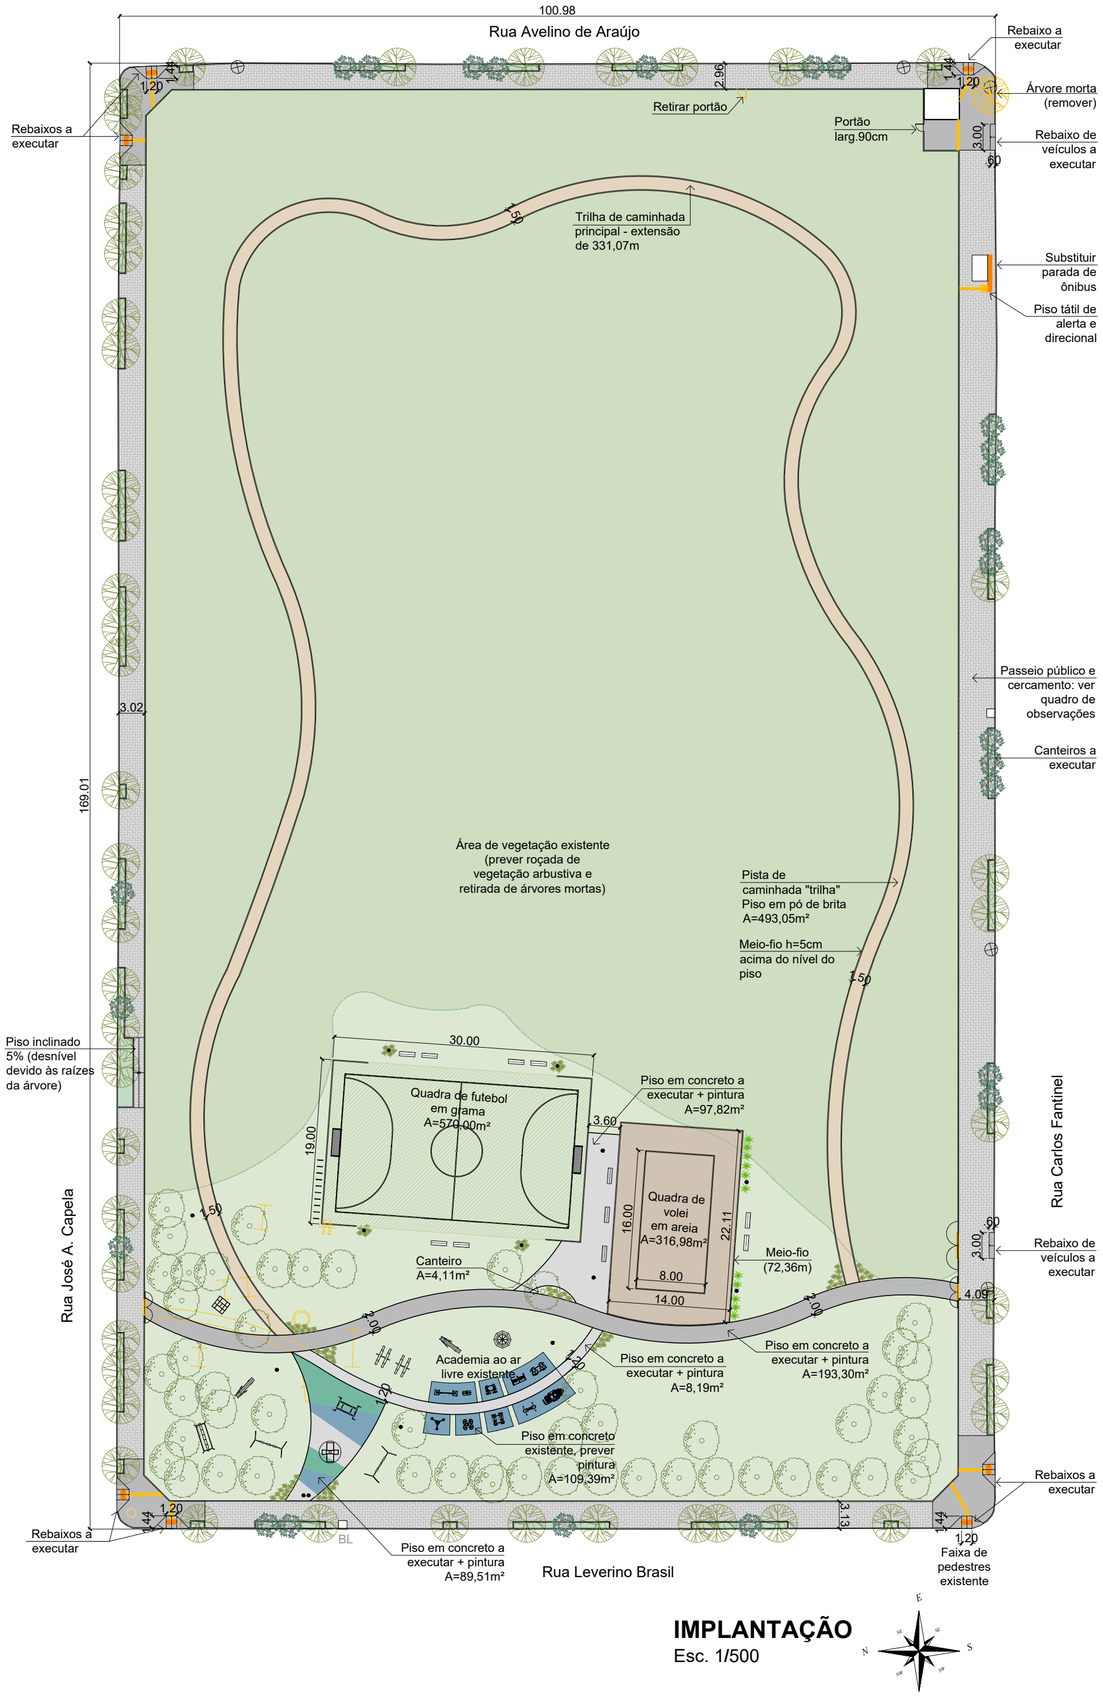

IMPLANTAÇÃO
Esc. 1/500

PLANTA DE SITUAÇÃO
Esc. 1/2.500

LEGENDA

- Pista de caminhada "trilha": piso em pó de brita delimitado por meio-fio
- Passeio público: piso intertravado delimitado por meio-fio
- Piso em concreto com pintura (caminhos internos, área de estar junto à quadra, academia ao ar livre e playground acessível)
- Grama bermudas (quadra de de futebol)
- Areia (quadra de volei)
- Piso tátil direcional
- Piso tátil de alerta
- Árvore passeio - existente
- Árvore passeio - plantar
- Vegetação tipo 1 - Moréia
- Vegetação tipo 2 - Lantana

* Nos canteiros do passeio será plantada grama batatais.

OBSERVAÇÕES
PASSEIO PÚBLICO E CERCAMENTO

Passeio público
Todos os passeios públicos serão refeitos. A pavimentação intertravada será reaproveitada, e o meio-fio será novo. Prever a utilização da pavimentação que será retirada das esquinas e das áreas de canteiro para repor as áreas onde falta pavimentação.
Os passeios deverão ter 12cm de altura em relação ao leito carroçável.
As esquinas serão em concreto, com rebaixos para pedestres e piso podotátil em concreto.

Piso intertravado A=1373,16m²
Concreto (esquinas) A= 204,77m²
Canteiros A=150,84m²

Cercamento
Na tela que será mantida deverá ser prevista a colocação de esticadores e fixação da tela nos mourões.

Prever a colocação de postes de estronca (contraventamento) em todas as esquinas e a cada 50m.

Prever a colocação de tela + pedra grés + mourões em concreto novos (h total=2,00m) nos seguintes locais:
1. Em toda a extensão da rua Carlos Fantinel, avançando 18m (depois do chanfro) na rua Leverino Brasil. Extensão de 181,76m
2. Na rua José A. Capela, na extensão de 7m

Prever colocação de tela nova na rua Avelino de Araújo (trechos de 2m² + 4m² + 20m² - retirar o portão de acesso)

Prever colocação de 3 mourões novos e tela (trecho de 6m lineares) na rua Leverino Brasil

KAREN SILVEIRA ARIZIO YOKODA
820.184.300-25
11/11/2024 16:25:54
Certificado digital ICP Brasil

EUNICE BARROS CASSAL
013.812.870-77
11/11/2024 17:02:31
Certificado digital ICP Brasil

ESTE DOCUMENTO FOI ASSINADO EM: 11/11/2024 16:26 -03:00 -03
PARA CONFERÊNCIA DO SEU CONTEÚDO ACESSE https://c.atende.net/p67325a68bbb5e.

Revisão	Data	Descrição

Prefeitura Municipal de Sapucaia do Sul
Secretaria Municipal de Planejamento Urbano e Habitação
Diretoria de Projetos

PLANEJAMENTO

VOLMIR RODRIGUES
Prefeito

IMÍLIA DE SOUZA
Vice-Prefeita

RAFAEL STRÖHER
Secretário da SMPUH

TÍTULO: **REVITALIZAÇÃO DA PRAÇA JARDIM VILA VERDE**

ENDEREÇO DA OBRA: Rua Carlos Fantinel - Bairro Nova Sapucaia - Sapucaia do Sul

CONTEÚDO: PLANTA DE LOCALIZAÇÃO E DE SITUAÇÃO	DATA: NOV/24	PRANCHA: **A01**
PROJETO: Arq. Eunice Barros Cassal CAU A70481-4 Arq. Karen S. Arizio Yokoda CAU A35819-3	DESENHISTA: Eunice Barros Cassal ÁREA: 17.090,89m² ESCALA: indicada	