


**PLAYGROUND EXISTENTE**  
**PLANTA BAIXA - DEMOLIÇÕES**  
ESC. 1/100

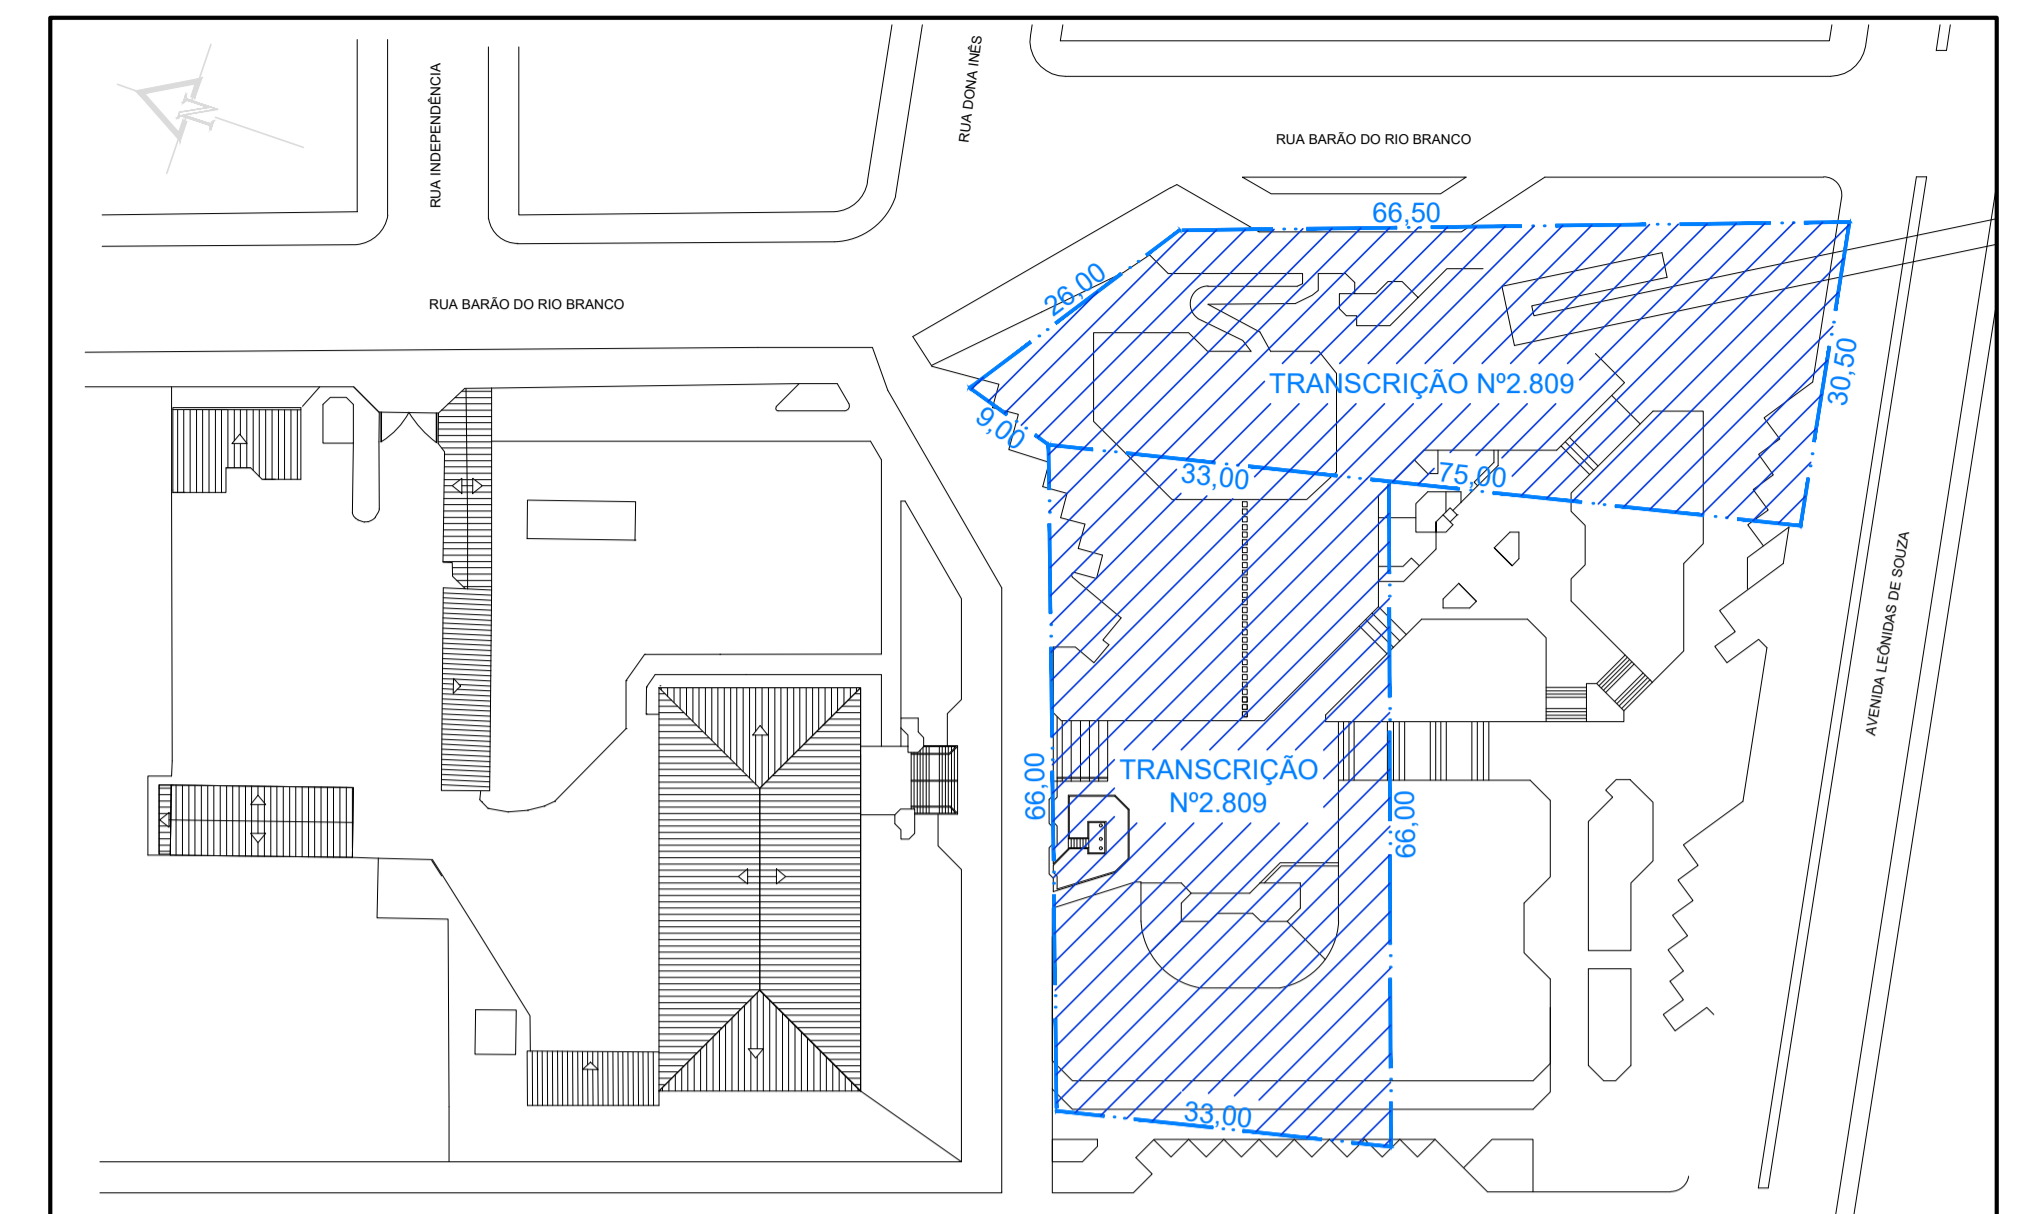

**POLIGONAL DA TRANSCRIÇÃO**  
ESC. 1/750

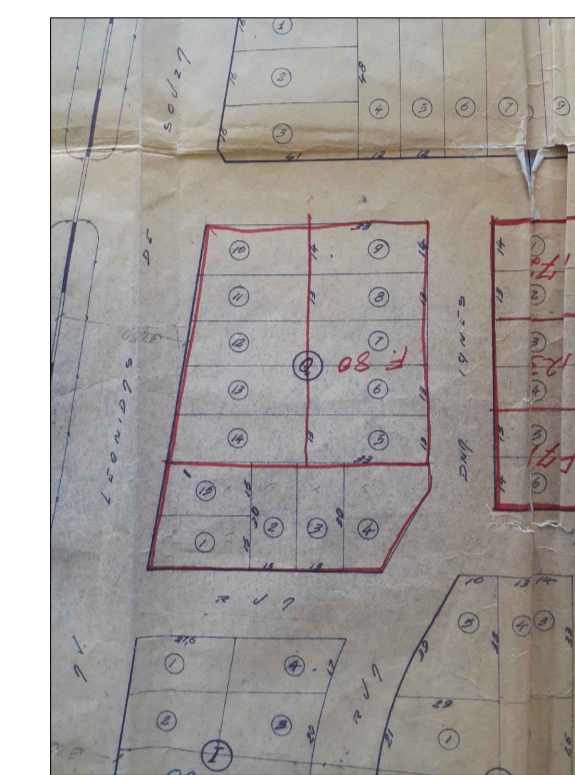
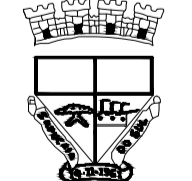


FOTO DO MAPA DA VILA SANTA CATARINA  
(MOSTRANDO OS LOTES CITADOS NA TRANSCRIÇÃO Nº2.809)

OBS: O projeto foi desenvolvido tendo como base levantamentos antigos, conferência de medidas com trena e levantamento de alguns pontos com estação total para cálculo de alguns desníveis. Qualquer discrepância deve ser informada ao autor do projeto.

 <p><b>Prefeitura Municipal de Sapucaia do Sul</b> Secretaria Municipal de Planejamento Urbano e Habitação Diretoria de Projetos</p>		<p><b>PLANEJAMENTO</b></p>	
<p>VOLMIR RODRIGUES Prefeito</p>		<p>RAFAEL STRÖHER Secretário da SMPUH</p>	
<p>TÍTULO: <b>ACESSIBILIDADE E MODERNIZAÇÃO PLAYGROUND</b> <b>PRAÇA JORGE ASSUN</b></p>			
<p>ENDEREÇO DA OBRA: Avenida Leônidas de Souza, nº 1289 - Bairro Santa Catarina - Sapucaia do Sul / RS</p>			
<p>CONTEÚDO: <b>PLAYGROUND EXISTENTE</b> - POLIGONAL DA TRANSCRIÇÃO - PLANTA BAIXA - DEMOLIÇÕES</p>		<p>DATA OUTUBRO/24</p>	<p>FRANCHA <b>01/03</b></p>
<p>PROJETO: Arq. Bruna Berwanger CAU 498673-4</p>		<p>DESENHISTA Bruna Berwanger</p>	<p>ESCALA INDICADA</p>