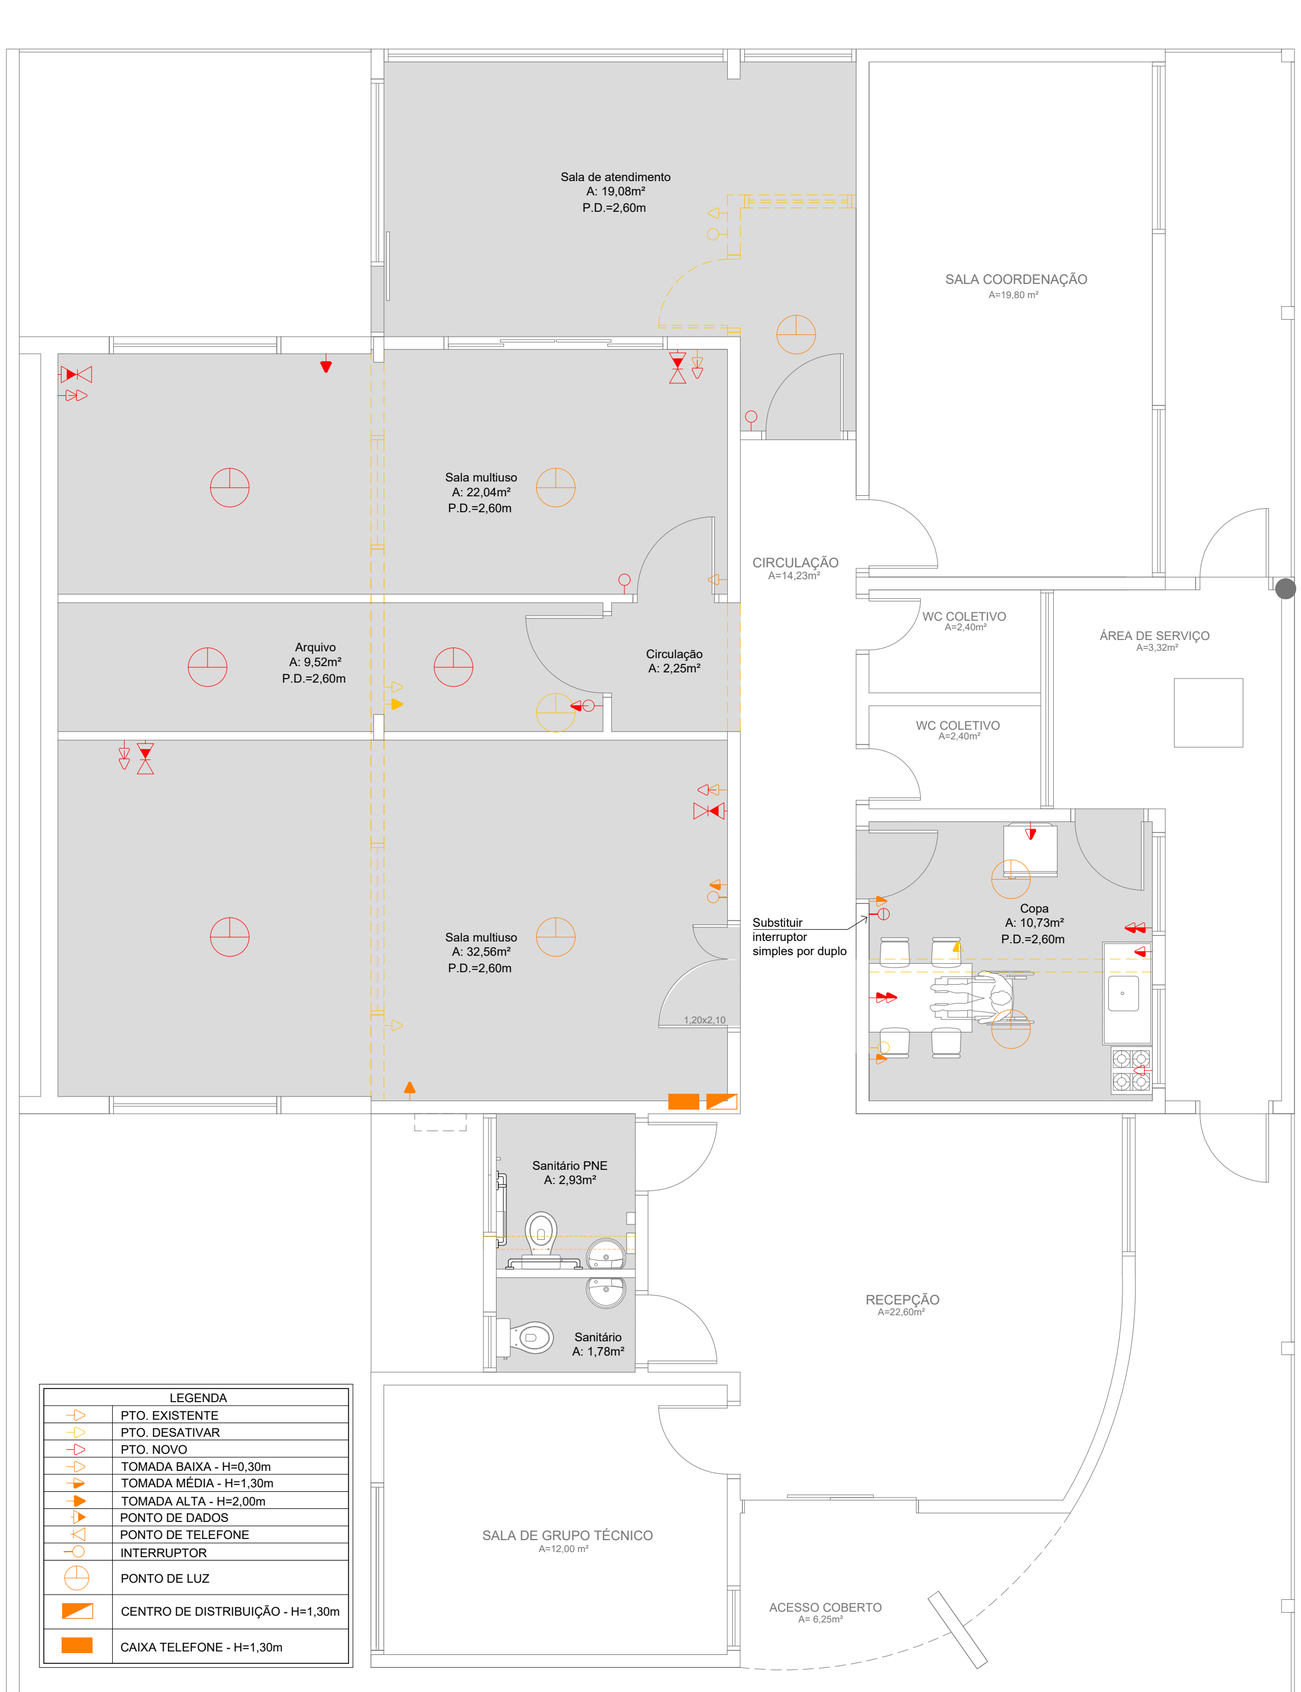

LEGENDA	
	PTO. EXISTENTE
	PTO. DESATIVAR
	PTO. NOVO
	TOMADA BAIXA - H=0,30m
	TOMADA MÉDIA - H=1,30m
	TOMADA ALTA - H=2,00m
	PONTO DE DADOS
	PONTO DE TELEFONE
	INTERRUPTOR
	PONTO DE LUZ
	CENTRO DE DISTRIBUIÇÃO - H=1,30m
	CAIXA TELEFONE - H=1,30m

PLANTA DE PTOS. ELÉTRICOS
Esc. 1/50

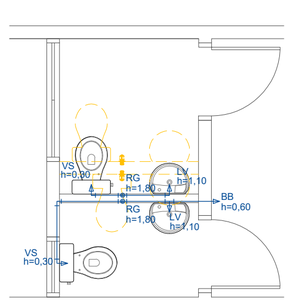

PLANTA HIDRÁULICA
SANITÁRIOS PÚBLICOS
Esc. 1/50

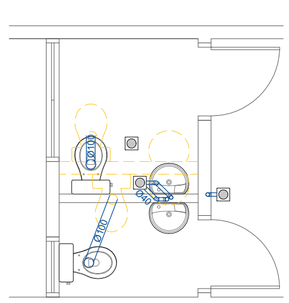

PLANTA ESGOTO
SANITÁRIOS PÚBLICOS
Esc. 1/50

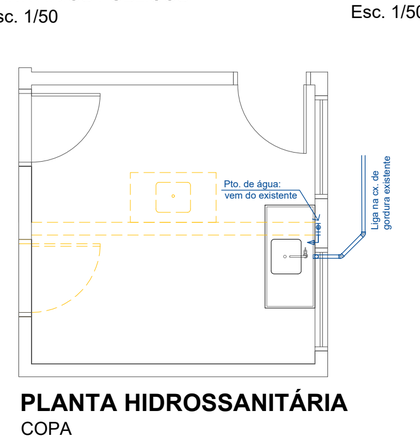

PLANTA HIDROSSANITÁRIA
COPA
Esc. 1/50

Revisão	Data	Descrição

Prefeitura Municipal de Sapucaia do Sul
Secretaria Municipal de Planejamento Urbano e Habitação
Diretoria de Projetos

Assinado digitalmente por:
RAFAEL STROHER
705.860.390-15
18/09/2025 14:18:12 -03:00

VOLMIR RODRIGUES
Prefeito

JOSÉ NESTOR BERNARDES
Vice-Prefeito

RAFAEL STRÖHER
Secretário da SMPUH

TÍTULO: **AMPLIAÇÃO E REFORMA - CRAS CENTRAL**

ENDEREÇO DA OBRA: Rua Guerreiro Lima, nº 89 - Bairro Silva - Sapucaia do Sul

CONTEÚDO: PLANTA DE INSTALAÇÕES

PROJETO:

Assinado digitalmente por:
EUNICE BARROS CASSAL
013.812.870-77
18/09/2025 13:35:52 -03:00

Arq. Eunice Barros Cassal CAU A70481-4

DATA: AGO/25

DESENHISTA: Eunice Barros Cassal

ÁREA: 208,70m²

ESCALA: 1/50

PRANCHA: **I01**

Para verificar a autenticidade das assinaturas, leia o QR Code ao lado ou acesse o link abaixo:
https://r.multi24h.com.br/rRxpyMWycxuUa9WhBTr_1_8